


APBCN-URB-MOB-Farola_Baculo_Multiple_Proyectores

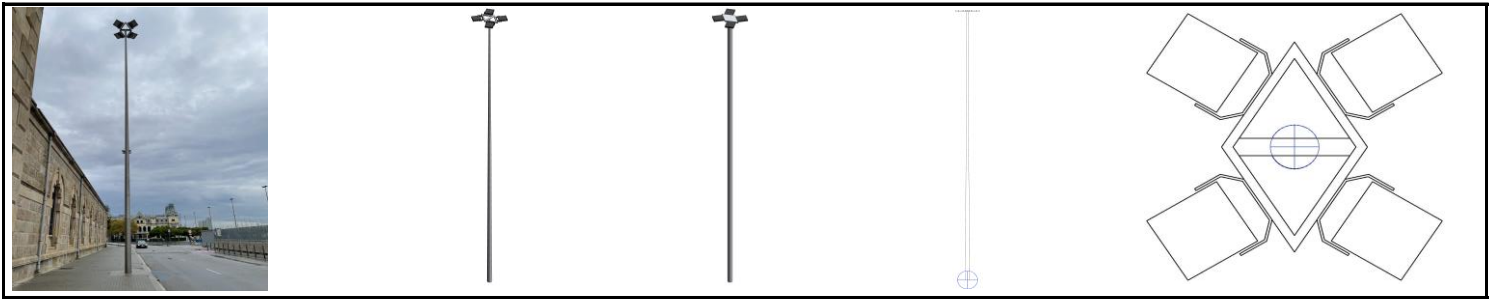

PORT BARCELONA GENERALES

Propiedad	APBCN	Codigo	APBCN-URB-MOB-Farola_Baculo_Multiple_Proyectos
Disciplina	Urbanizacion	NivelDetalle	Detallado/Simplificado
Subdisciplina	Mobiliario urbano	RefCapaGISPort	bacul_fanal-punt_base
Elemento	Farola	RefCapaCADPort	NO INFORMADO
Grupo	Baculo	RosmimanEquipo	NO INFORMADO
Tipo	Multiple	InmovArticulo	NO INFORMADO
Subtipo	Proyectores	InmovEpigrafe	NO INFORMADO
Nombre	Fanal Projectors		

CLASIFICACIONES

ClaseIFC	IfcLightFixture	CodigoGubimclass	70.40.10
TipoIFC	2x3	CodigoUniclass	EF_70
CodigoPuertosEstado	PT.100	CodigoEcob	-

PLANOL DEL PORT

PlanoISW_URN	NO INFORMADO	PlanoFechaInsercion	NO INFORMADO
--------------	--------------	---------------------	--------------

PROYECTO OBRA

ProyectoCodigo	NO INFORMADO	ProyectoObraUnidadObra	NO INFORMADO
ObraCodigo	NO INFORMADO	ObraFechaInstalacion	NO INFORMADO

CONSERVACION

RosmimanEntidad	NO INFORMADO	RosmimanPDS	NO INFORMADO
-----------------	--------------	-------------	--------------

INMOVILIZADO

InmovClave	NO INFORMADO		
------------	--------------	--	--

ESPECIFICACIONES FABRICANTE

RefProveedor	NO INFORMADO	RefDecAmbientaProd	NO INFORMADO
RefFichaTecnica	NO INFORMADO		

PROPIEDADES

Formato	-	Anchura	0.20
Altura	15.00	Capacidad	-
Longitud	-		

