


APBCN-URB-MOB-Farola_Baculo_Multiple

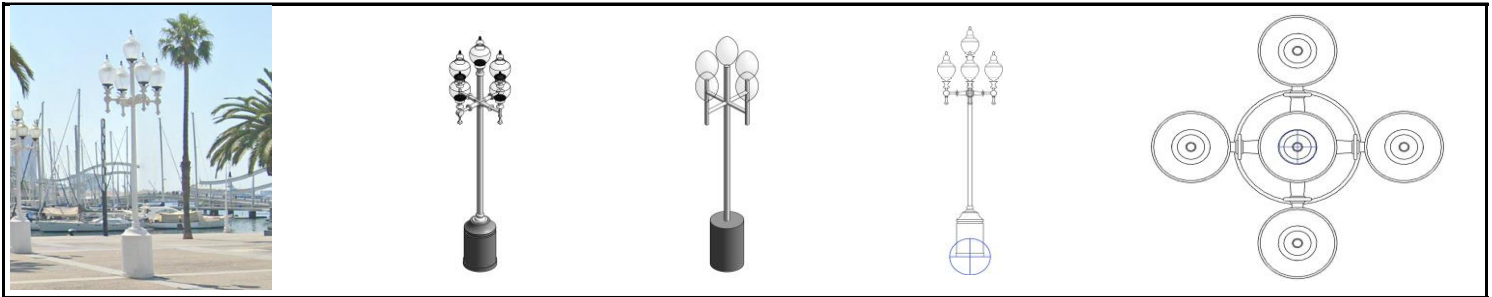

PORT BARCELONA GENERALES

Propiedad	APBCN	Codigo	APBCN-URB-MOB-Farola_Baculo_Multiple
Disciplina	Urbanizacion	NivelDetalle	Detallado/Simplificado
Subdisciplina	Mobiliario urbano	RefCapaGISPort	bacul_fanal-punt_base
Elemento	Farola	RefCapaCADPort	NO INFORMADO
Grupo	Baculo	RosmimanEquipo	NO INFORMADO
Tipo	Mutiple	InmovArticulo	NO INFORMADO
Subtipo	-	InmovEpigrafe	NO INFORMADO
Nombre	Fanal multiple		

CLASIFICACIONES

ClaseIFC	IfcLightFixture	CodigoGubimclass	70.40.10
TipoIFC	2x3	CodigoUniclass	EF_70
CodigoPuertosEstado	PT.100	CodigoEcob	-

PLANOL DEL PORT

PlanoISW_URN	NO INFORMADO	PlanoFechaInsercion	NO INFORMADO
--------------	--------------	---------------------	--------------

PROYECTO OBRA

ProyectoCodigo	NO INFORMADO	ProyectoObraUnidadObra	NO INFORMADO
ObraCodigo	NO INFORMADO	ObraFechaInstalacion	NO INFORMADO

CONSERVACION

RosmimanEntidad	NO INFORMADO	RosmimanPDS	NO INFORMADO
-----------------	--------------	-------------	--------------

INMOVILIZADO

InmovClave	NO INFORMADO		
------------	--------------	--	--

ESPECIFICACIONES FABRICANTE

RefProveedor	NO INFORMADO	RefDecAmbientalProd	NO INFORMADO
RefFichaTecnica	NO INFORMADO		

PROPIEDADES

Formato	-	Anchura	0.70
Altura	6.30	Capacidad	-
Longitud	-		

