


APBCN-URB-VIA-SenalTransitoVertical_Prohibicion_r309

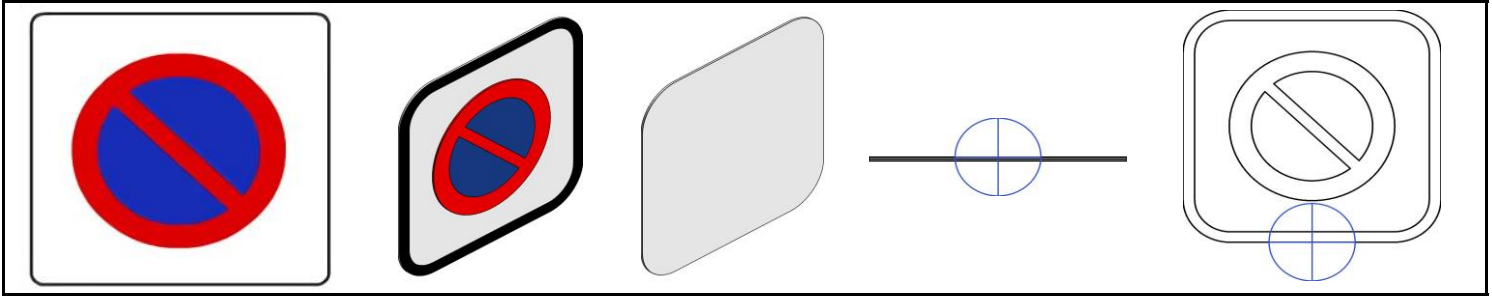

PORT BARCELONA GENERALES

Propiedad	APBCN	Codigo	APBCN-URB-VIA-SenalTransitoVertical_Prohibicion_r309
Disciplina	Urbanizacion	NivelDetalle	Detallado/Simplificado
Subdisciplina	Elementos viales	RefCapaGISPort	senal_transit_vertical-punt_base
Elemento	SenalTransitoVertical	RefCapaCADPort	NO INFORMADO
Grupo	Prohibicion	RosmimanEquipo	NO INFORMADO
Tipo	r309	InmovArticulo	NO INFORMADO
Subtipo	-	InmovEpigrafe	NO INFORMADO
Nombre	r309		

CLASIFICACIONES

ClaseIFC	IfcFurnishingElement	CodigoGubimclass	70.60.50
TipoIFC	2x3	CodigoUniclass	EF_75_30
CodigoPuertosEstado	-	CodigoEcob	70.60.50

PLANOL DEL PORT

PlanoISW_URN	NO INFORMADO	PlanoIFechaInsercion	NO INFORMADO
--------------	--------------	----------------------	--------------

PROYECTO OBRA

ProyectoCodigo	NO INFORMADO	ProyectoObraUnidadObra	NO INFORMADO
ObraCodigo	NO INFORMADO	ObraFechaInstalacion	NO INFORMADO

CONSERVACION

RosmimanEntidad	NO INFORMADO	RosmimanPDS	NO INFORMADO
-----------------	--------------	-------------	--------------

INMOVILIZADO

InmovClave	NO INFORMADO		
------------	--------------	--	--

ESPECIFICACIONES FABRICANTE

RefProveedor	NO INFORMADO	RefDecAmbientalProd	NO INFORMADO
RefFichaTecnica	NO INFORMADO		

PROPIEDADES

Formato	Circular	Anchura	0.60
Altura	0.60	Capacidad	-
Longitud	-		

