


APBCN-URB-VIA-SenalTransitoVertical\_Peligro\_p20a

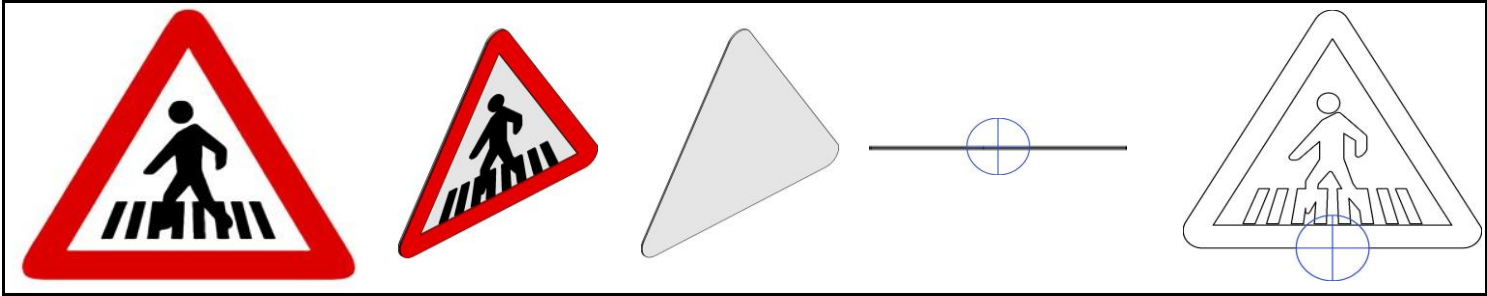

PORT BARCELONA GENERALES

|               |                       |                |  |
|---------------|-----------------------|----------------|--|
| Propiedad     | APBCN                 | Codigo         | APBCN-URB-VIA-SenalTransitoVertical_Peligro_p20a |
| Disciplina    | Urbanizacion          | NivelDetalle   | Detallado/Simplificado                           |
| Subdisciplina | Elementos viales      | RefCapaGISPort | senal_transit_vertical-punt_base                 |
| Elemento      | SenalTransitoVertical | RefCapaCADPort | NO INFORMADO                                     |
| Grupo         | Peligro               | RosmimanEquipo | NO INFORMADO                                     |
| Tipo          | p20a                  | InmovArticulo  | NO INFORMADO                                     |
| Subtipo       | -                     | InmovEpigrafe  | NO INFORMADO                                     |
| Nombre        | p20a                  |                |  |

CLASIFICACIONES

|                     |                      |                  |          |
|---------------------|----------------------|------------------|----------|
| ClaseIFC            | lfcFurnishingElement | CodigoGubimclass | 70.60.50 |
| TipoIFC             | 2x3                  | CodigoUniclass   | EF_75_30 |
| CodigoPuertosEstado | -                    | CodigoEcob       | 70.60.50 |

PLANOL DEL PORT

|              |              |                     |              |
|--------------|--------------|---------------------|--------------|
| PlanoISW_URN | NO INFORMADO | PlanoFechaInsercion | NO INFORMADO |
|--------------|--------------|---------------------|--------------|

PROYECTO OBRA

|                |              |                        |              |
|----------------|--------------|------------------------|--------------|
| ProyectoCodigo | NO INFORMADO | ProyectoObraUnidadObra | NO INFORMADO |
| ObraCodigo     | NO INFORMADO | ObraFechaInstalacion   | NO INFORMADO |

CONSERVACION

|                 |              |             |              |
|-----------------|--------------|-------------|--------------|
| RosmimanEntidad | NO INFORMADO | RosmimanPDS | NO INFORMADO |
|-----------------|--------------|-------------|--------------|

INMOVILIZADO

|            |              |  |  |
|------------|--------------|--|--|
| InmovClave | NO INFORMADO |  |  |
|------------|--------------|--|--|

ESPECIFICACIONES FABRICANTE

|                 |              |                     |              |
|-----------------|--------------|---------------------|--------------|
| RefProveedor    | NO INFORMADO | RefDecAmbientalProd | NO INFORMADO |
| RefFichaTecnica | NO INFORMADO |                     |              |

PROPIEDADES

|          |            |           |      |
|----------|------------|-----------|------|
| Formato  | Triangular | Anchura   | 0.60 |
| Altura   | 0.60       | Capacidad | -    |
| Longitud | -          |           |      |

