


APBCN-URB-MOB-IluminacionEspecial\_Tipo3

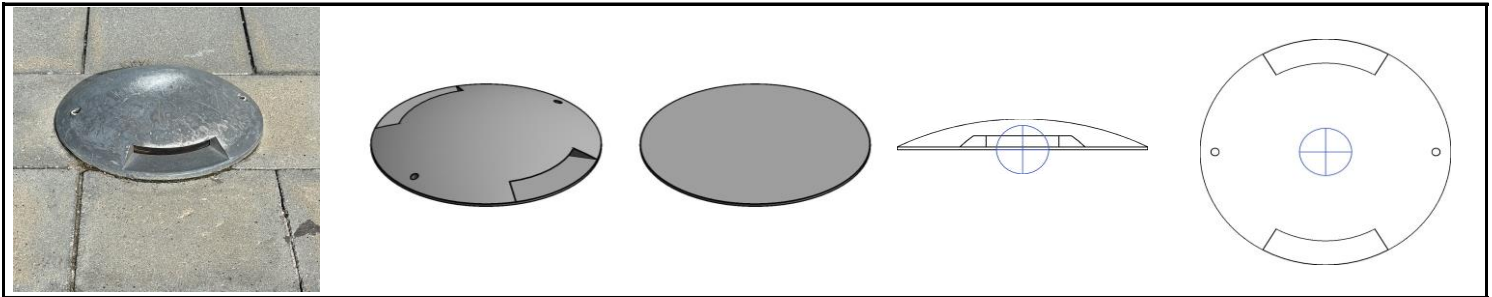

PORT BARCELONA GENERALES

Propiedad	APBCN	Codigo	APBCN-URB-MOB-IluminacionEspecial_Tipo3
Disciplina	Urbanizacion	NivelDetalle	Detallado/Simplificado
Subdisciplina	Mobiliario urbano	RefCapaGISPort	NO INFORMADO
Elemento	IluminacionEspecial	RefCapaCADPort	NO INFORMADO
Grupo	Tipo 3	RosmimanEquipo	NO INFORMADO
Tipo	-	InmovArticulo	NO INFORMADO
Subtipo	-	InmovEpigrafe	NO INFORMADO
Nombre	Tipo 3		

CLASIFICACIONES

ClaseIFC	IfcLamp	CodigoGubimclass	70.40.10
TipoIFC	2x3	CodigoUniclass	EF_70
CodigoPuertosEstado	PT.100	CodigoEcob	-

PLANOL DEL PORT

PlanoISW_URN	NO INFORMADO	PlanoIFechaInsercion	NO INFORMADO
--------------	--------------	----------------------	--------------

PROYECTO OBRA

ProyectoCodigo	NO INFORMADO	ProyectoObraUnidadObra	NO INFORMADO
ObraCodigo	NO INFORMADO	ObraFechaInstalacion	NO INFORMADO

CONSERVACION

RosmimanEntidad	NO INFORMADO	RosmimanPDS	NO INFORMADO
-----------------	--------------	-------------	--------------

INMOVILIZADO

InmovClave	NO INFORMADO		
------------	--------------	--	--

ESPECIFICACIONES FABRICANTE

RefProveedor	NO INFORMADO	RefDecAmbientalProd	NO INFORMADO
RefFichaTecnica	NO INFORMADO		

PROPIEDADES

Formato	Suelo	Anchura	0.24
Altura	-	Capacidad	-
Longitud	-		

