


APBCN-URB-VIA-SenalTransitoVertical\_Prohibicion\_r303

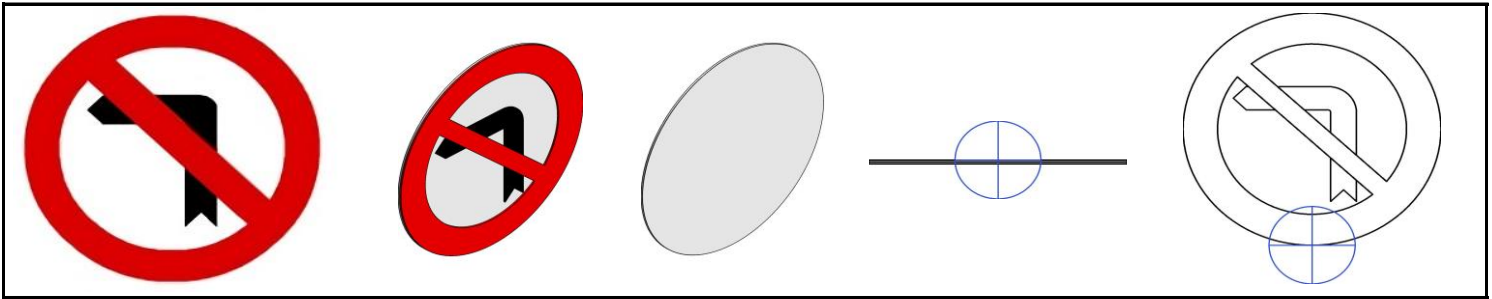

PORT BARCELONA GENERALES			
Propiedad	APBCN	Codigo	APBCN-URB-VIA-SenalTransitoVertical_Prohibicion_r303
Disciplina	Urbanizacion	NivelDetalle	Detallado/Simplificado
Subdisciplina	Elementos viales	RefCapaGISPort	senyal_transit_vertical-punt_base
Elemento	SenalTransitoVertical	RefCapaCADPort	NO INFORMADO
Grupo	Prohibicion	RosmimanEquipo	NO INFORMADO
Tipo	r303	InmovArticulo	NO INFORMADO
Subtipo	-	InmovEpigrafe	NO INFORMADO
Nombre	r303		

CLASIFICACIONES			
ClaseIFC	IfcFurnishingElement	CodigoGubimclass	70.60.50
TipoIFC	2x3	CodigoUniclass	EF_75_30
CodigoPuertosEstado	-	CodigoEcob	70.60.50

PLANOL DEL PORT			
PlanoISW_URN	NO INFORMADO	PlanoIFechaInsercion	NO INFORMADO

PROYECTO OBRA			
ProyectoCodigo	NO INFORMADO	ProyectoObraUnidadObra	NO INFORMADO
ObraCodigo	NO INFORMADO	ObraFechaInstalacion	NO INFORMADO

CONSERVACION			
RosmimanEntidad	NO INFORMADO	RosmimanPDS	NO INFORMADO

INMOVILIZADO			
InmovClave	NO INFORMADO		

ESPECIFICACIONES FABRICANTE			
RefProveedor	NO INFORMADO	RefDecAmbientalProd	NO INFORMADO
RefFichaTecnica	NO INFORMADO		

PROPIEDADES			
Formato	Circular	Anchura	0.60
Altura	0.60	Capacidad	-
Longitud	-		

