


APBCN-URB-VIA-SenalTransitoVertical_Prohibicion_r301-40

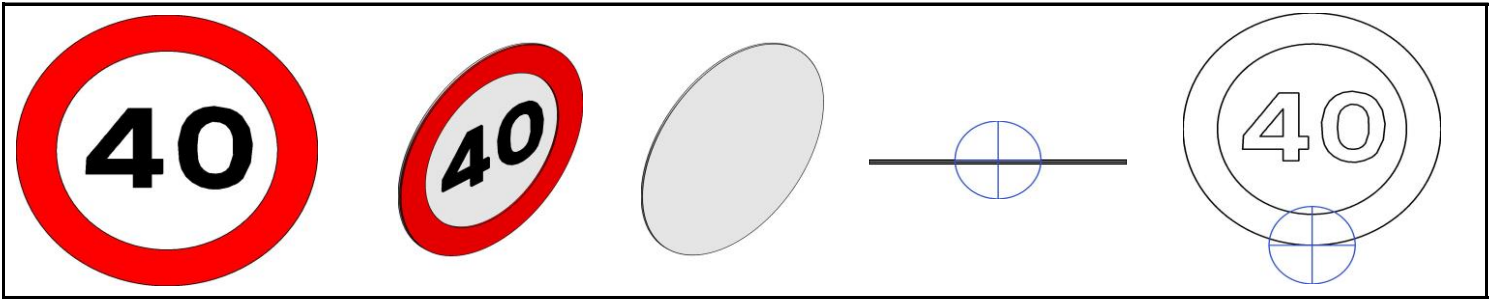

PORT BARCELONA GENERALES

| | | | |
|---------------|-----------------------|----------------|---|
| Propiedad | APBCN | Codigo | APBCN-URB-VIA-SenalTransitoVertical_Prohibicion_r301-40 |
| Disciplina | Urbanizacion | NivelDetalle | Detallado/Simplificado |
| Subdisciplina | Elementos viales | RefCapaGISPort | senyal_transit_vertical-punt_base |
| Elemento | SenalTransitoVertical | RefCapaCADPort | NO INFORMADO |
| Grupo | Prohibicion | RosmimanEquipo | NO INFORMADO |
| Tipo | r301 | InmovArticulo | NO INFORMADO |
| Subtipo | - | InmovEpigrafe | NO INFORMADO |
| Nombre | r301-40 | | |

CLASIFICACIONES

| | | | |
|---------------------|----------------------|------------------|----------|
| ClaseIFC | IfcFurnishingElement | CodigoGubimclass | 70.60.50 |
| TipoIFC | 2x3 | CodigoUniclass | EF_75_30 |
| CodigoPuertosEstado | - | CodigoEcob | 70.60.50 |

PLANOL DEL PORT

| | | | |
|--------------|--------------|---------------------|--------------|
| PlanoISW_URN | NO INFORMADO | PlanoFechaInsercion | NO INFORMADO |
|--------------|--------------|---------------------|--------------|

PROYECTO OBRA

| | | | |
|----------------|--------------|------------------------|--------------|
| ProyectoCodigo | NO INFORMADO | ProyectoObraUnidadObra | NO INFORMADO |
| ObraCodigo | NO INFORMADO | ObraFechaInstalacion | NO INFORMADO |

CONSERVACION

| | | | |
|-----------------|--------------|-------------|--------------|
| RosmimanEntidad | NO INFORMADO | RosmimanPDS | NO INFORMADO |
|-----------------|--------------|-------------|--------------|

INMOVILIZADO

| | | | |
|------------|--------------|--|--|
| InmovClave | NO INFORMADO | | |
|------------|--------------|--|--|

ESPECIFICACIONES FABRICANTE

| | | | |
|-----------------|--------------|---------------------|--------------|
| RefProveedor | NO INFORMADO | RefDecAmbientalProd | NO INFORMADO |
| RefFichaTecnica | NO INFORMADO | | |

PROPIEDADES

| | | | |
|----------|----------|-----------|------|
| Formato | Circular | Anchura | 0.60 |
| Altura | 0.60 | Capacidad | - |
| Longitud | - | | |

