


APBCN-URB-CER-Cerramiento_Vallado_Obra

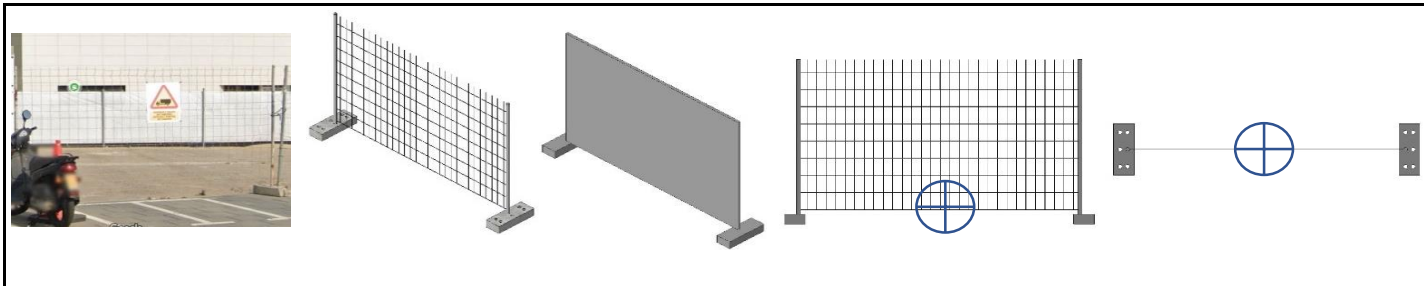

PORT BARCELONA GENERALES

Propiedad	APBCN	Codigo	APBCN-URB-CER-Cerramiento_Vallado_Obra
Disciplina	Urbanizacion	NivelDetalle	Detallado/Simplificado
Subdisciplina	Cerramientos	RefCapaGISPort	NO INFORMADO
Elemento	Tipo 3	RefCapaCADPort	NO INFORMADO
Grupo	Vallado	RosmimanEquipo	NO INFORMADO
Tipo	Obra	InmovArticulo	NO INFORMADO
Subtipo	-	InmovEpigrafe	NO INFORMADO
Nombre	Alambrada sobre muro		

CLASIFICACIONES

ClaseIFC	IfcWall	CodigoGubimclass	70.20.20
TipoIFC	2x3	CodigoUniclass	EF_25
CodigoPuertosEstado	PT.080.080	CodigoEcob	-

PLANOL DEL PORT

PlanolSW_URN	NO INFORMADO	PlanolFechaInsercion	NO INFORMADO
--------------	--------------	----------------------	--------------

PROYECTO OBRA

ProyectoCodigo	NO INFORMADO	ProyectoObraUnidadObra	NO INFORMADO
ObraCodigo	NO INFORMADO	ObraFechaInstalacion	NO INFORMADO

CONSERVACION

RosmimanEntidad	NO INFORMADO	RosmimanPDS	NO INFORMADO
-----------------	--------------	-------------	--------------

INMOVILIZADO

InmovClave	NO INFORMADO		
------------	--------------	--	--

ESPECIFICACIONES FABRICANTE

RefProveedor	NO INFORMADO	RefDecAmbientalProd	NO INFORMADO
RefFichaTecnica	NO INFORMADO		

PROPIEDADES

Formato	Rectangular	Anchura	0,6
Altura	2	Capacidad	-
Longitud	3,3		